


ZONA DI PONENTE


AMBITO LOCALIZZAZIONE COPERTURA STAGIONALE
 AMBITO LOCALIZZAZIONE PISCINE

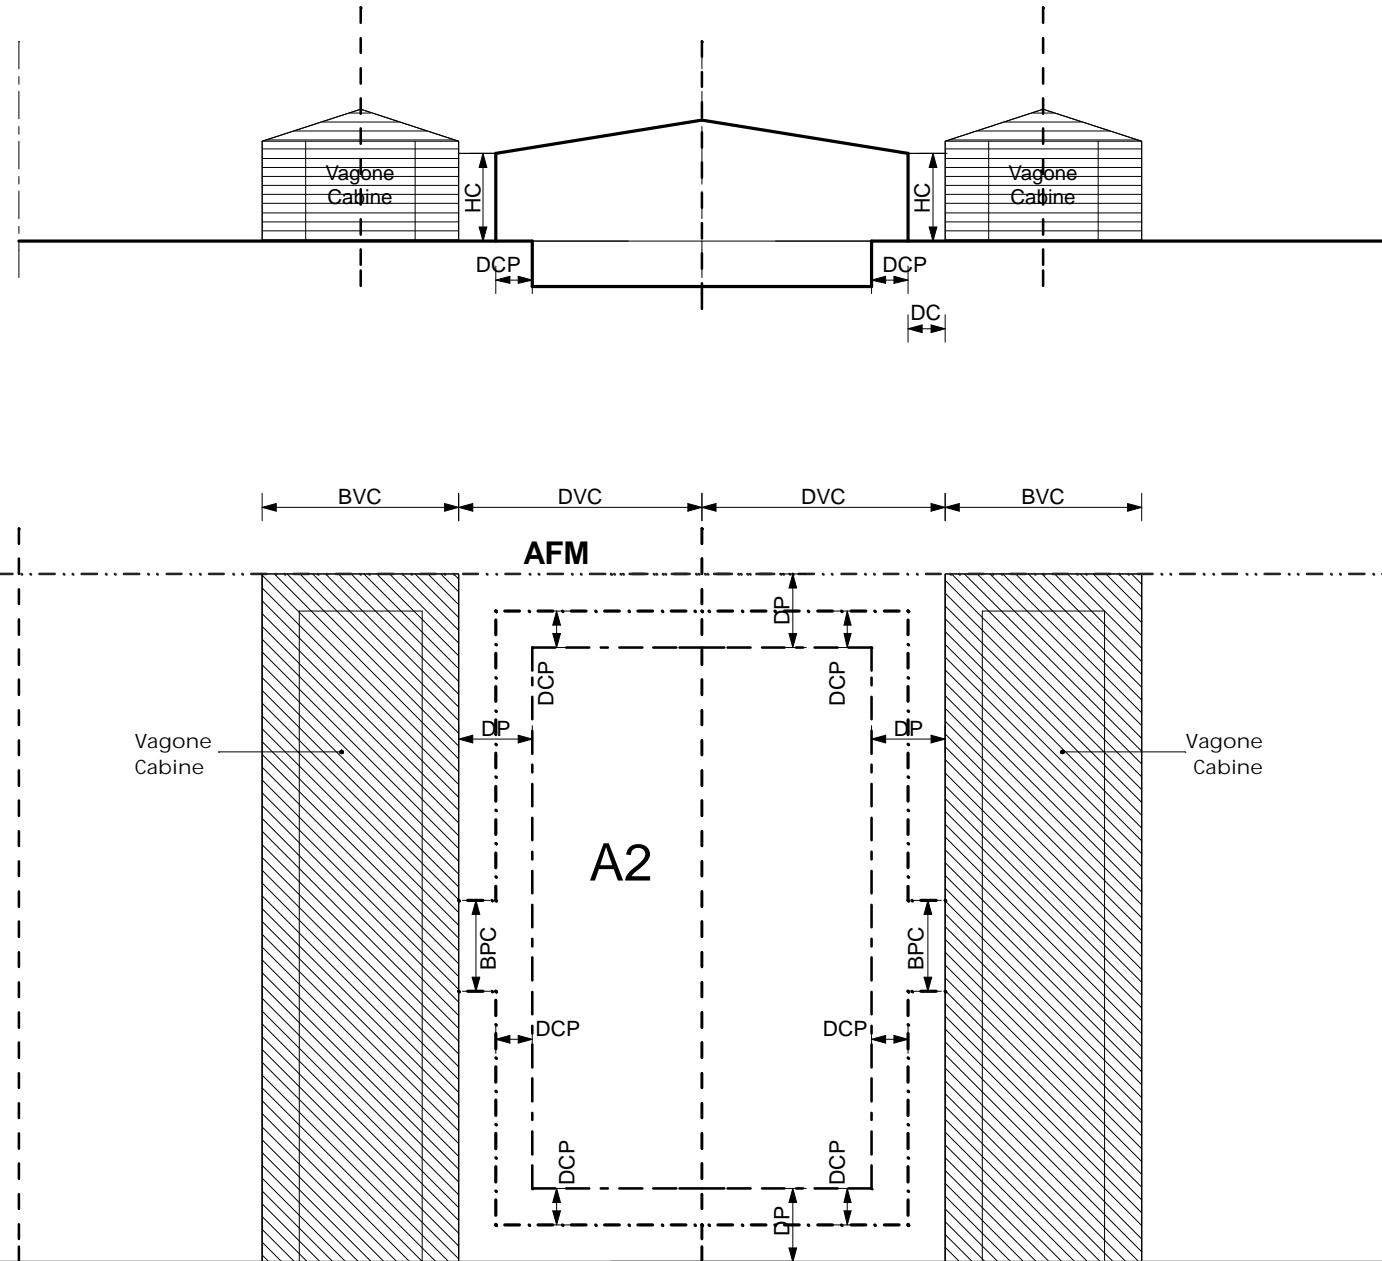


Parametri urbanistico-edilizi (fascia A2)		
HC	Altezza massima della copertura stagionale	3,00 ml
PC	Pendenza massima della copertura stagionale	18%
BPC	Larghezza massima percorso coperto di connessione con il vagone cabine	3,00 ml
DCP	Distanza massima della copertura dalla piscina	1,50 ml
DP	Distanza minima piscina dai vagoni e allineamenti	3,00 ml

SCHEMA PISCINA E COPERTURA STAGIONALE PER PISCINA A COMUNE


ZONA DI LEVANTE

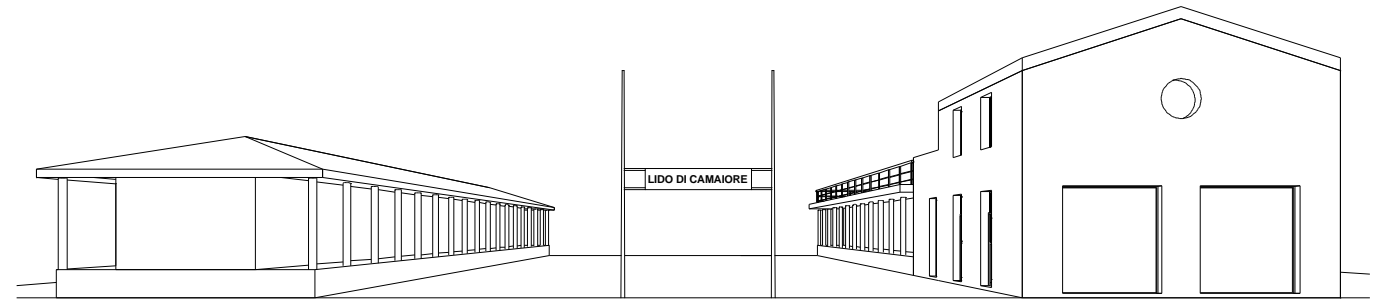

Insegna a "Portale"

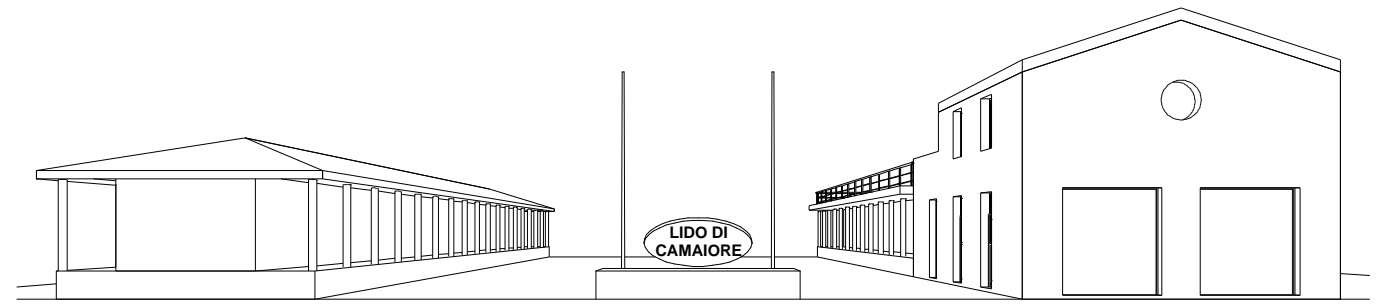


Insegna A "Targa" posizionata su muretto, da collocarsi in asse allo stabilimento o decentrata

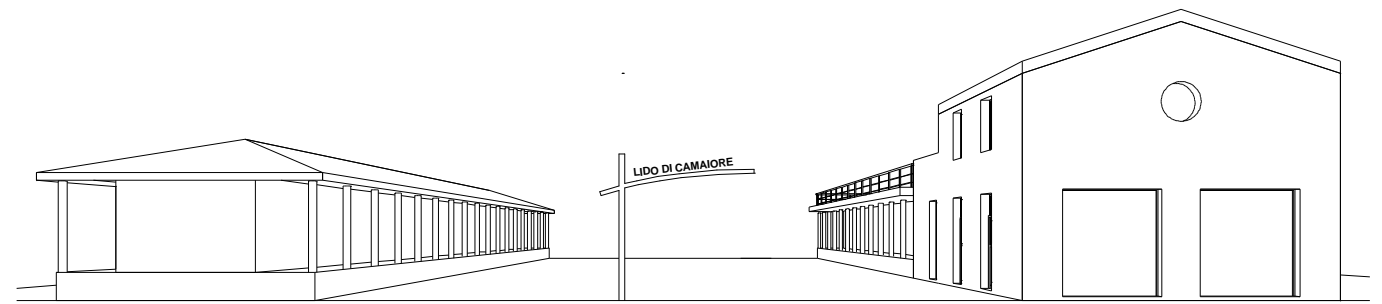

Insegna a "Bandiera" orizzontale


ZONA DI LEVANTE - insegne per aree adiacenti i Varchi a Mare

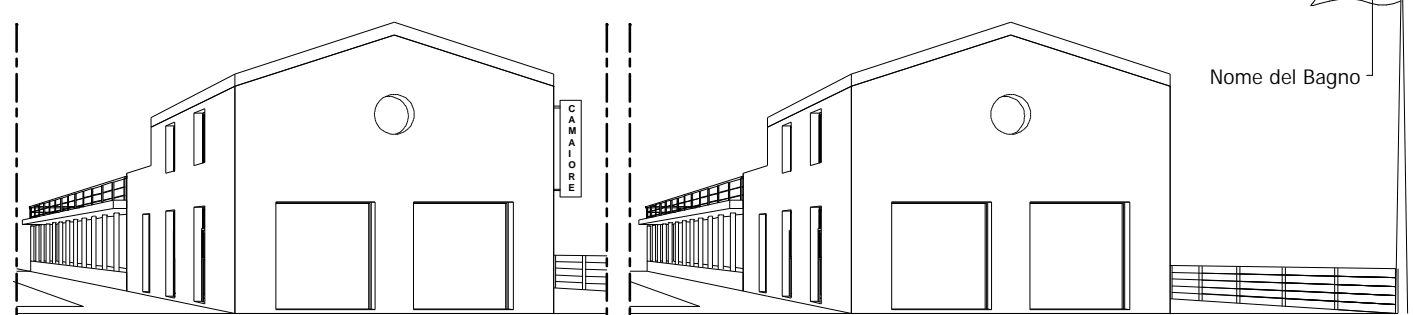

Tipologia di insegna - Verticale in aderenza all'edificio principale

Tipologia di insegna - Asta con bandiera

ZONA DI PONENTE

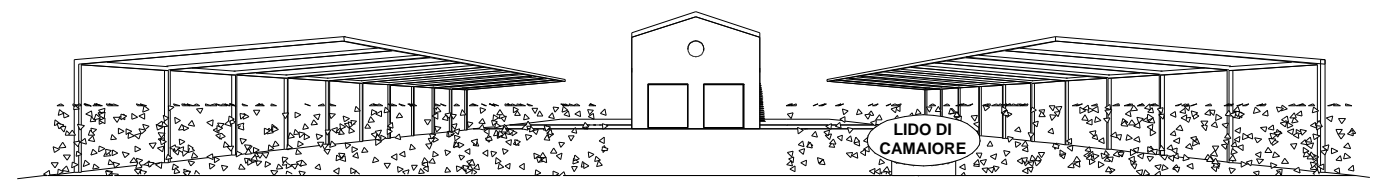

Insegna A "Targa"