


Abaco dei materiali

Componenti		Materiali	Finiture
Struttura <small>interamente smontabile</small>		Metallo	
		Legno	Naturale Verniciato
Copertura	Isolamento		Non a vista
	Controsoffitto	Legno	Naturale Verniciato
		Cartongesso	Verniciato
		Tessuto	
	Manto di copertura	Rame	Preossidato
Zinco al titanio		Verniciato	
Vetro		Trasparente Satinato	
Pavimentazione	Come passeggiata		
	Galleggiante	Legno	Naturale Verniciato
Chiusure	Infissi	Metallo e vetro trasparente antisfondamento	
		Legno e vetro trasparente antisfondamento	Naturale Verniciato
		materiale plastico e vetro trasparente antisfondamento	
Oscuramenti	Tende	Tessuto	
Arredi	Sedie e tavole in metallo, vimini, legno o ghisa con esclusione di materiali plastici		

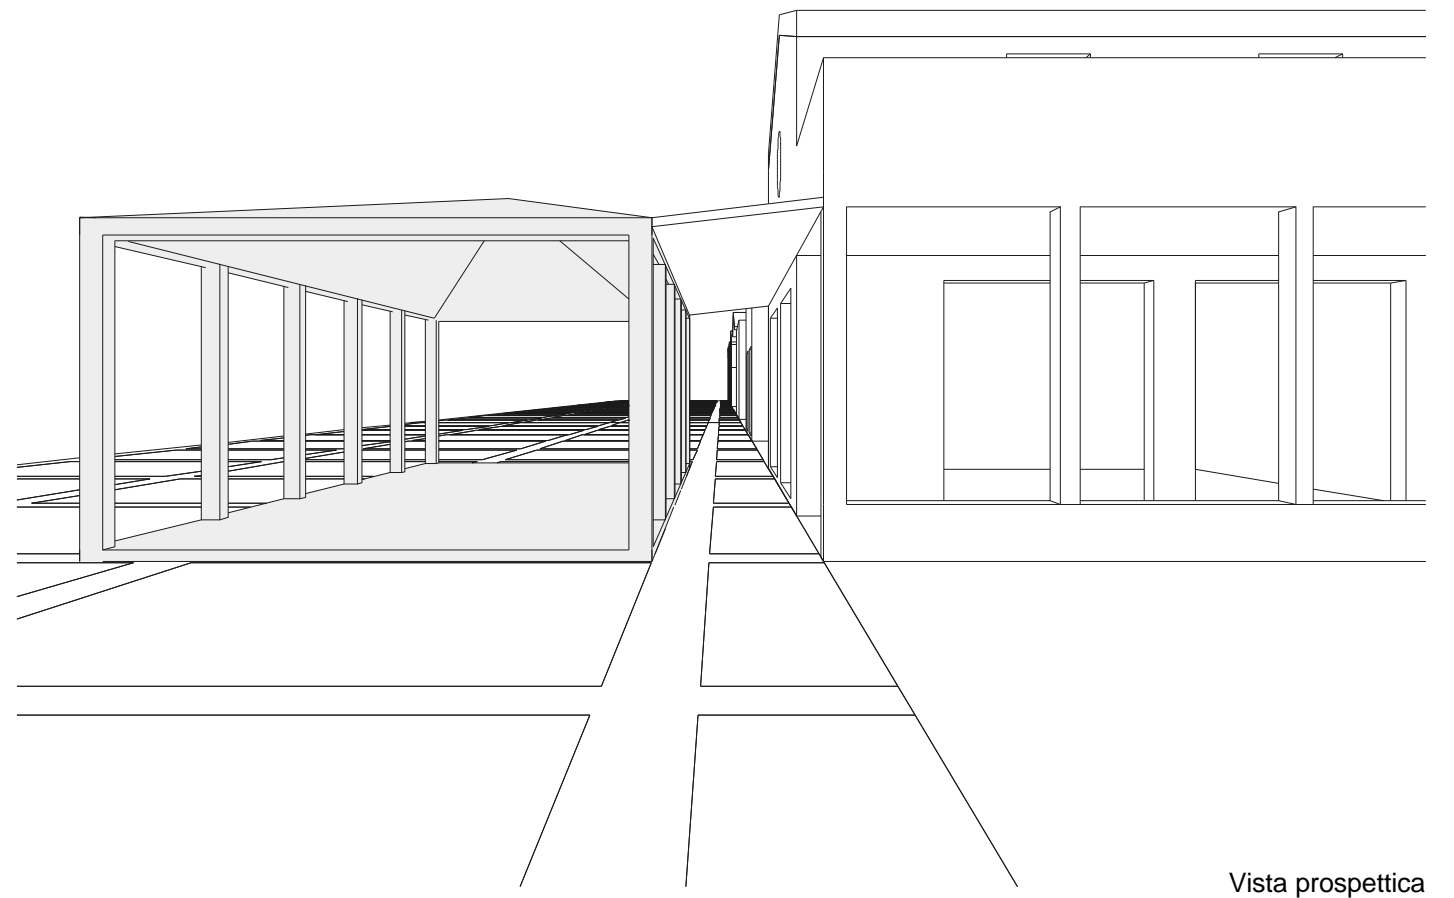

Parametri urbanistico-edilizi

LV	Lunghezza massima	Da adeguare al fronte dell'edificio principale
BV	Larghezza massima	5,00 ml
HV	Altezza massima	3,00 ml
PV	Pendenza massima della copertura	25 %
PP	Distanza tra edificio e veranda	1,50 ml
HPC	Altezza del percorso coperto	= HV