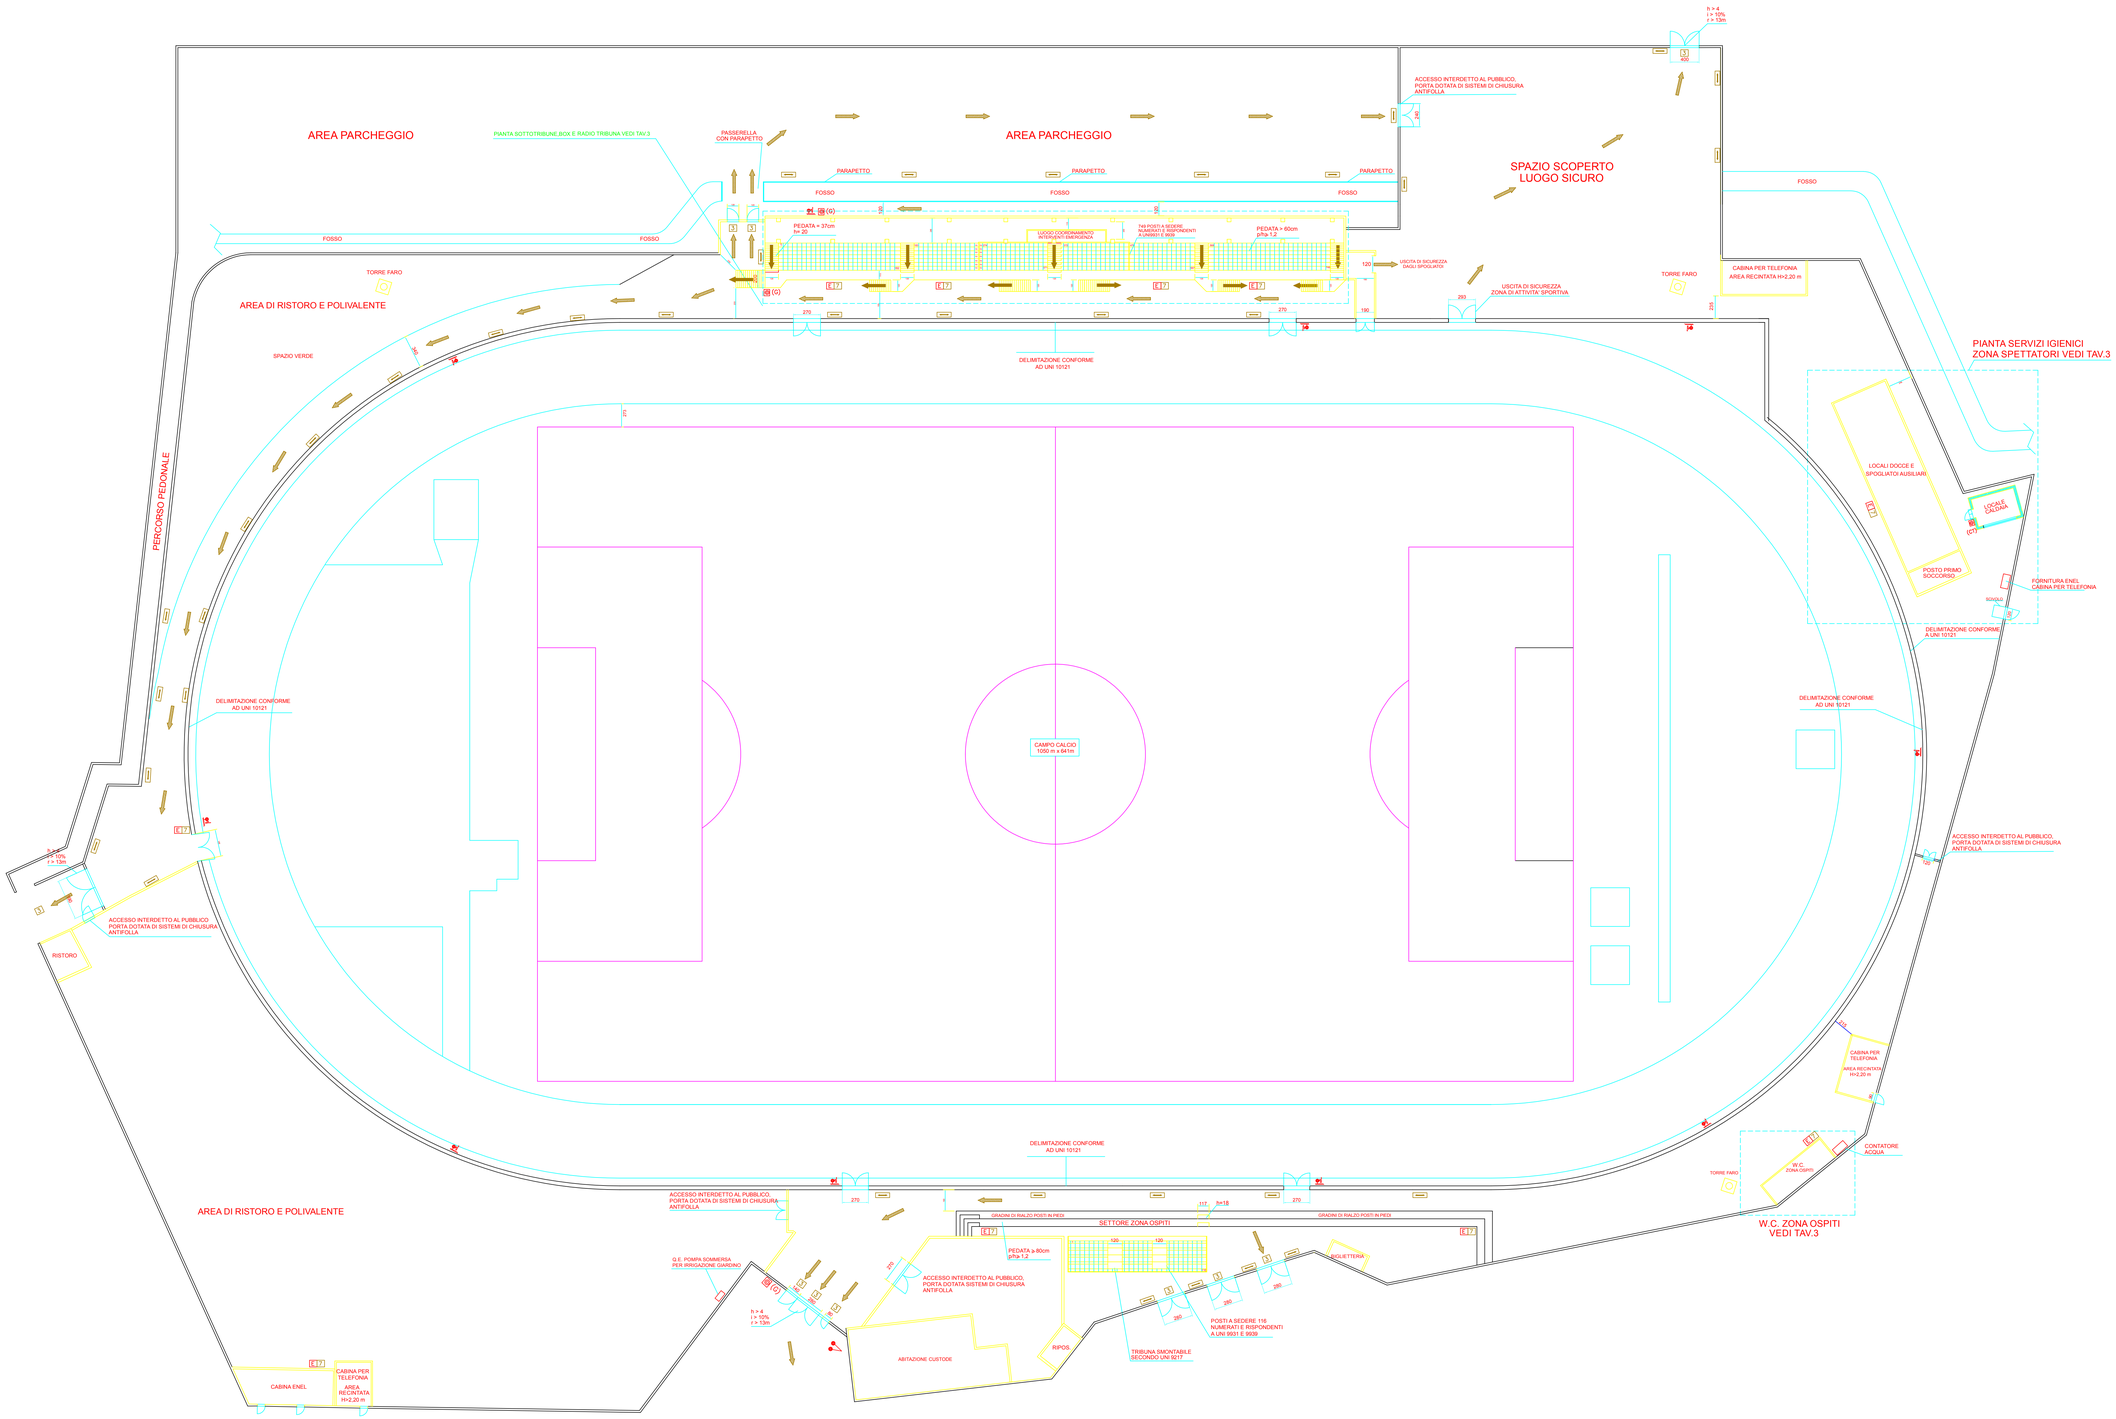
AREA PARCHEGGIO
PIANTA SOTTOTRIBUNE,BOX E RADIO TRIBUNA VEDI TAV.3
PASSERELLA CON PARAPETTO
AREA PARCHEGGIO
PARAPETTO
FOSSO
ACCESSO INTERDETTO AL PUBBLICO, PORTA DOTATA DI SISTEMI DI CHIUSURA ANTIFOLLA
SPAZIO SCOPERTO LUOGO SICURO
h > 4
i > 10%
r > 13m
PEDATA = 37cm
h= 20
LUOGO COORDINAMENTO INTERVENTI EMERGENZA
PEDATA = 60cm
p/h= 1,2
USCITA DI SICUREZZA DALLI SPOGLIATOI
USCITA DI SICUREZZA ZONA DI ATTIVITA' SPORTIVA
TORRE FARO
CABINA PER TELEFONIA AREA RECINTATA H=2,30 m
AREA DI RISTORO E POLIVALENTE
SPAZIO VERDE
DELIMITAZIONE CONFORME AD UNI 10121
PIANTA SERVIZI IGIENICI ZONA SPETTATORI VEDI TAV.3
LOCALI DOCCE E SPOGLIATOI AUSILIARI
LOCALE CALDAIA
POSTO PRIMO SOCCORSO
FORNITURA ENEL CABINA PER TELEFONIA
SCALO
PERCORSO PEDONALE
CAMPO CALCIO 1050 m x 64 m
RISTORO
CABINA PER TELEFONIA AREA RECINTATA H=2,20 m
CONTATORE ACQUA
W.C. ZONA OSPITI
W.C. ZONA OSPITI VEDI TAV.3
AREA DI RISTORO E POLIVALENTE
SETTORE ZONA OSPITI
GRADINI DI RIALZO POSTI IN PIEDI
PEDATA ≥ 80cm
p/h≥ 1,2
G.E. POMPA SOMMERSA PER IRRIGAZIONE GIARDINO
ABITAZIONE CUSTODE
RIPOS
TRIBUNA SMONTABILE SECONDO UNI 9217
POSTI A SEDERE 116 NUMERATI E RISPONDENTI A UNI 9031 E 9939
BIGLIETTERIA
CABINA ENEL