




Prospetto P1 - scala 1:200

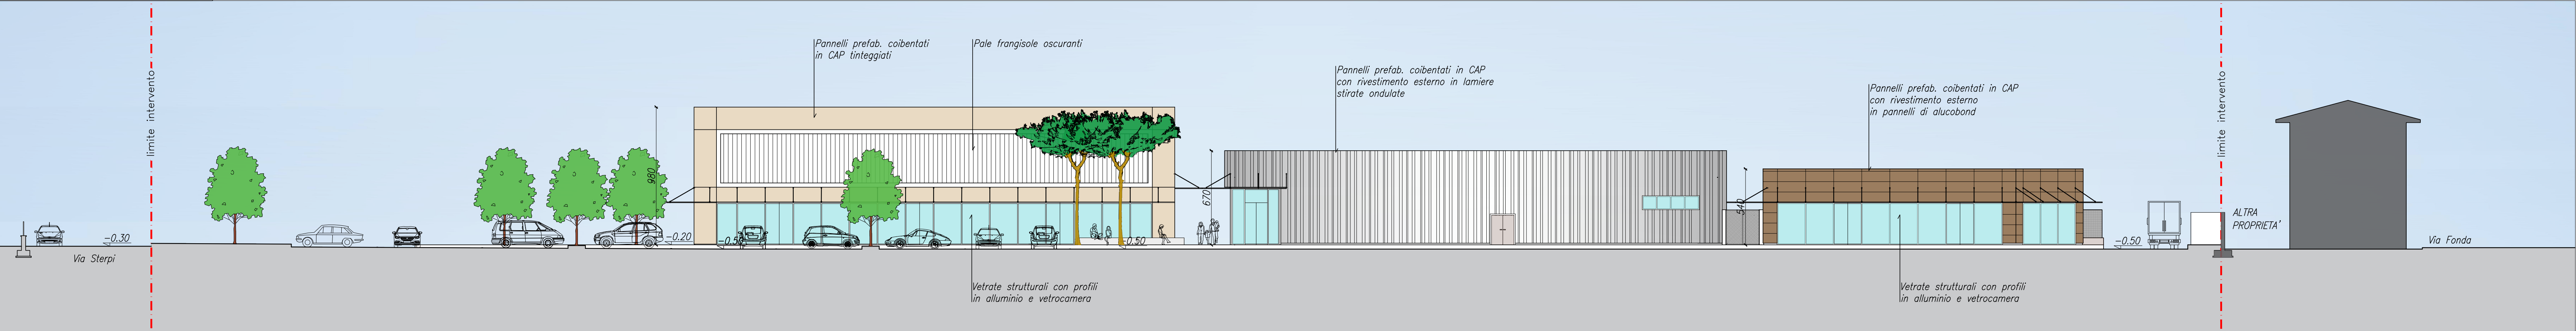


Prospetto P2 - scala 1:200

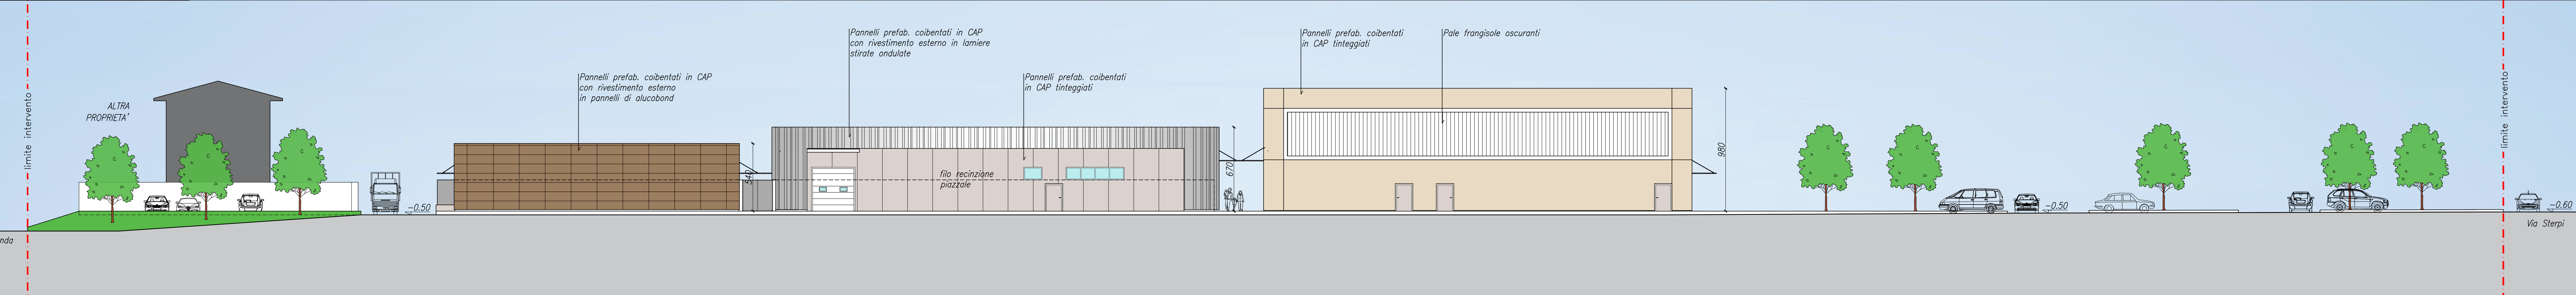


Prospetto P3 - scala 1:200

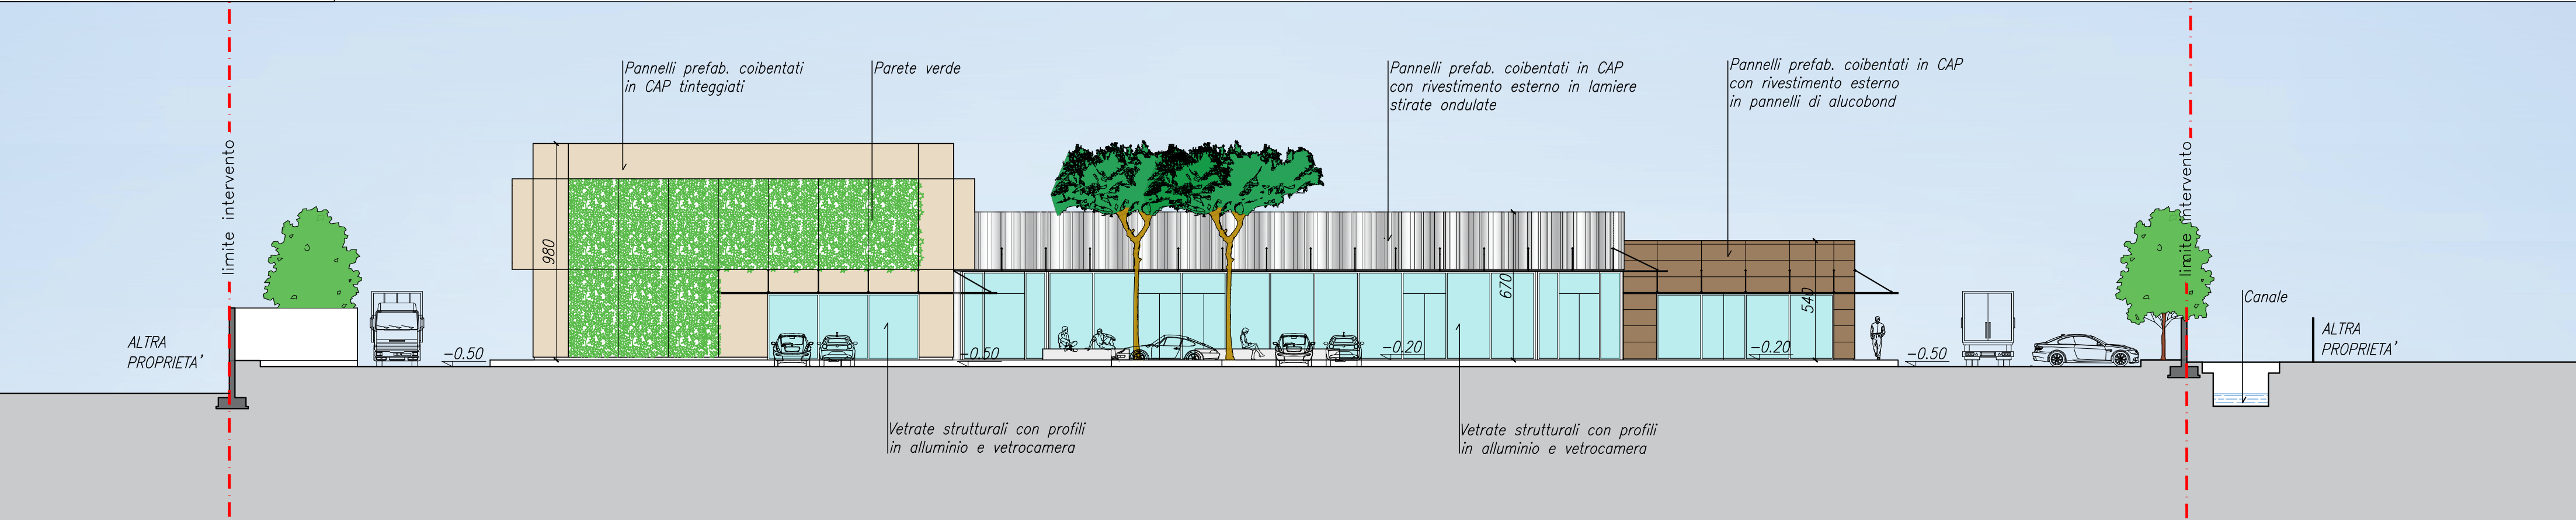

Prospetto P4 - scala 1:200

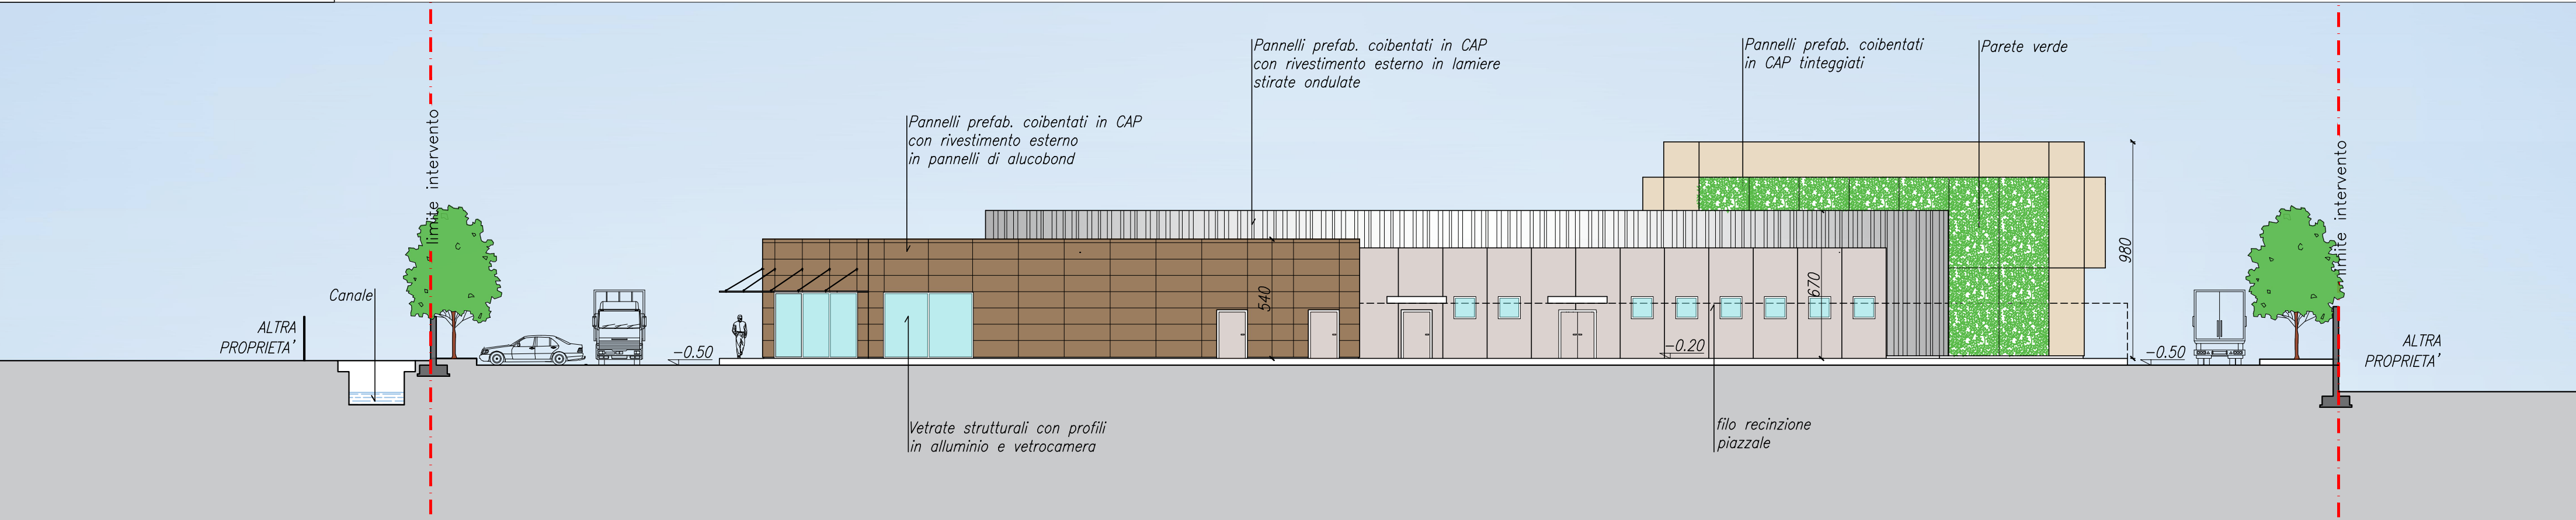

CHIAVE DI LETTURA - scala 1:500

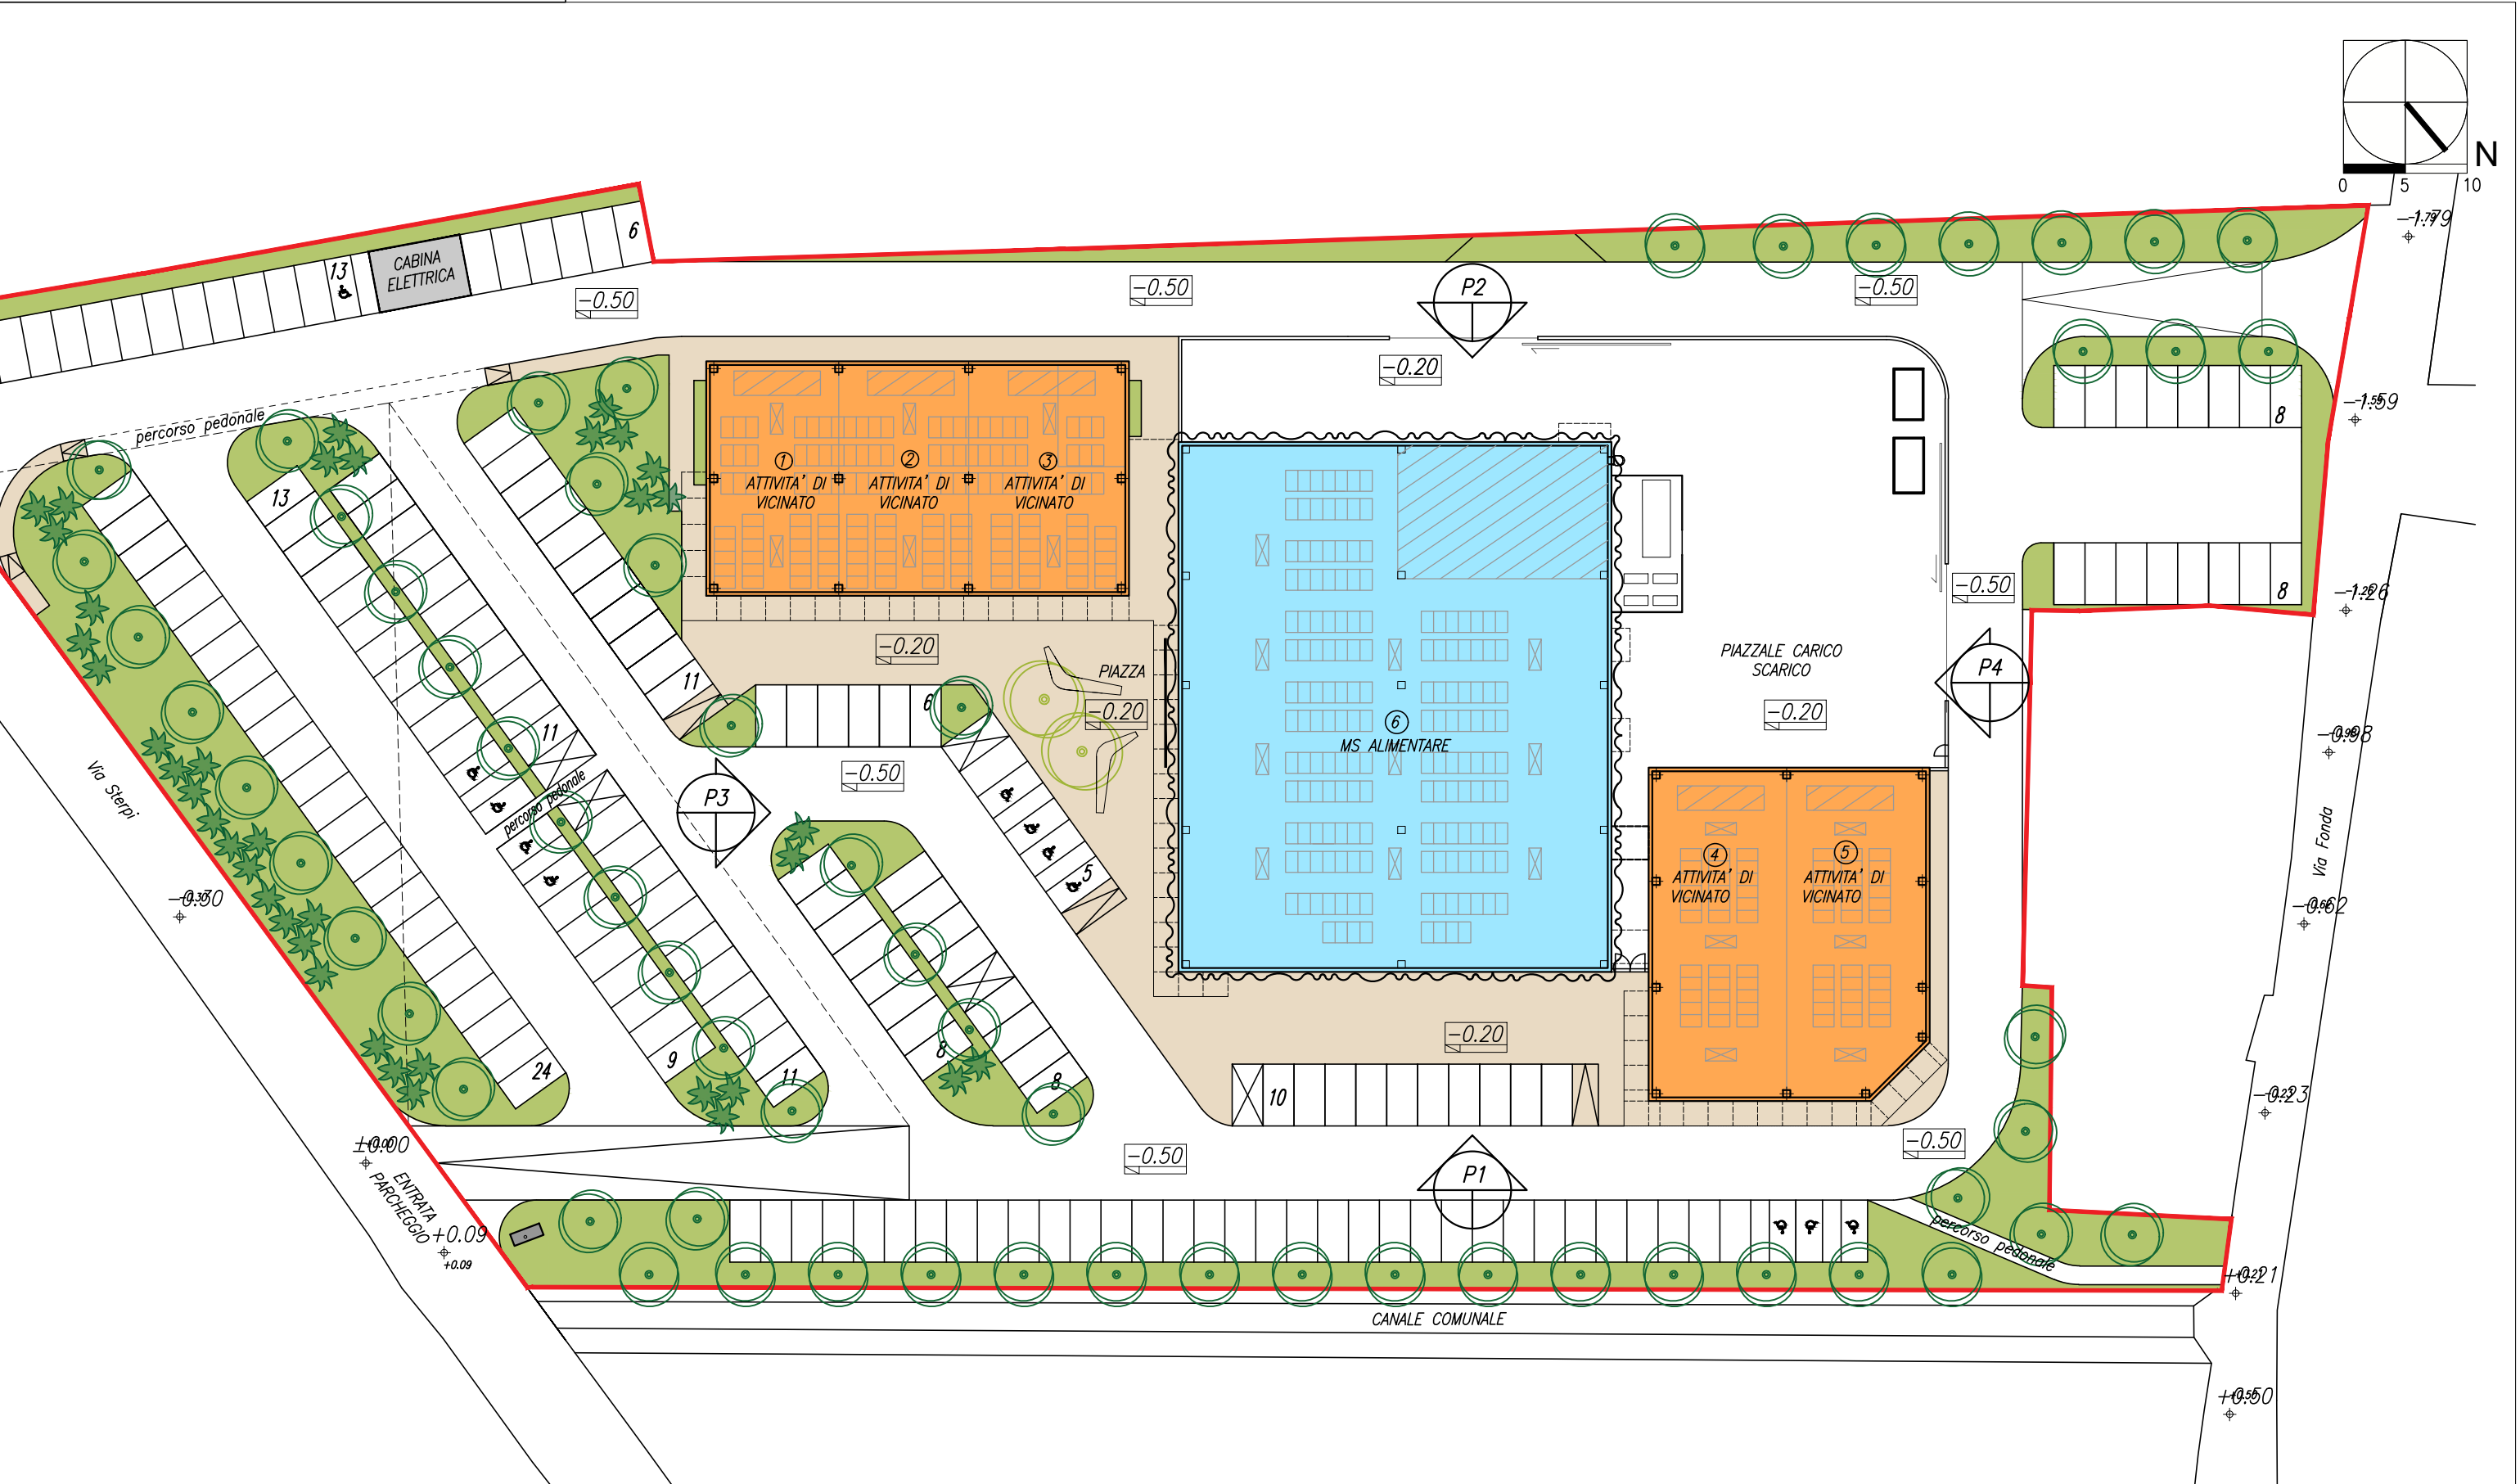

NOTE GENERALI

- Questo disegno va letto insieme ai progetti: opere di urbanizzazione e viabilità.
- Per dimensioni e geometrie delle strutture in c.a.p. e calcestruzzo in opera vedere progetto strutturale.
- Per le finiture fare riferimento ai dettagli.
- In fase di esecuzione dei lavori dovranno essere effettuate tutte le necessarie operazioni di ricerca dei sottoservizi, anche con impiego di adeguate apparecchiature elettroniche.
- E' necessario verificare la geometria dei manufatti esistenti ed eventuale interferenze.
- Tutte le quote devono essere verificate in cantiere prima della costruzione.

ANNOTAZIONI

- xxx cm
Quota lineare
90.00m
Quota altimetrica di progetto e rilievo sezioni/prospetti
00.00m
Quota planimetrica di progetto piante/planimetrie
+00.00m
Quota planimetrica di rilievo piante/planimetrie
Area oggetto d'intervento

INQUADRAMENTO



COMMITTENTE

Gruppo Pirani PGD S.r.l.

LOCALITÀ

CAMAIORE (LU)
Via Sterpi - via Fonda

OGGETTO

VARIANTE DI RIMODULAZIONE DELLA SCHEDA
NORMA TR.4.2 DEL PIANO OPERATIVO COMUNALE
CON CAMBIO DI DESTINAZIONE D'USO
E CONTESTUALE RICHIESTA DI PIANO ATTUATIVO

TECNICO
INCARICATO

ING. ANDREA CASARINO

Cotefa.ingegneri&architetti

Sede legale, amministrativa, operativa
25124 Brescia, via Cefalonina n. 70
tel. +39 030 220852 - +39 030 2424177 fax +39 030 220555
Sede operativa
27100 Pavia, via Frank n. 11
tel. +39 0382 303999 fax +39 0382 1753916
e-mail cotefa@cotefa.com

GRUPPO PIRANI PGD SRL -
Via Solferino, 7
20121 MILANO (MI)
C.F. e P. IVA 01826340191

REV.

DESCRIZIONE REVISIONE	REDAZ.	DATA	CONTR.	DATA	APPROV.	DATA
PRIMA STESURA	G.V.	30/07/2024	M.L.	30/07/2024	M.L.	30/07/2024
RECEPIMENTO OSSERVAZIONI COMUNE E ENI	G.V.	21/10/2024	M.L.	21/10/2024	M.L.	21/10/2024
RECEPIMENTO OSSERVAZIONI COMUNE E ENI	A.L.	31/10/2025	M.L.	31/10/2025	M.L.	31/10/2025

ELABORATO

A 03

VARIANTE ALLA SCHEDA NORMA TR.4.2

AREA a - STATO DI PROGETTO
PROSPETTI FABBRICATI

SCALA 1:200/500 DATA 31/10/2025 PRODOTTO 23-11 ARCH. GEN. 50481