CLIENTE:

COMUNE DI CAMAIORE
Piazza S. Bernardino da Siena, 1
55040 Camaiore (LU)

Preliminari ☐	Buoni per esecuzione ☐
Per commenti ☐	Come consegnati ☐
Per approvazione ☐	_____ ☐

Data: _____

Firma: _____

LOCALE IN OGGETTO:

ASILO NIDO

INDIRIZZO LOCALE IN OGGETTO:

Tavola No.: 1

DISEGNO NUMERO: 260_rev1.25

OFFERTA NUMERO: 26.135_rev1

FILE: camaiore_alfieri_rev1_2025_pcon.dwg

TITOLO DELLA TAVOLA:

PROGETTO
ARREDO INTERNO

SCALA DEL DISEGNO: 1/50

REV. N°	DATA:	DESCRIZIONE:	DISEGNATORE:	APPROVATO:	FIRMA
05					
04					
03					
02					
01	24/03/2026	REVISIONE 1	Michele Boschi	Cinzia Tosi	
00	12/09/2025	EMISSIONE PRELIMINARE	Michele Boschi	Cinzia Tosi	

Il presente disegno e' proprieta' aziendale Spazio Arredo s.r.l. A termine di legge ogni diritto e' riservato.

NOTE:

Accessori Lab. Multifunzionale SABIR
13 elementi per 10 diverse attività

- Z088 / Z088 — tavolo luminoso
- Z104B / +Z104K — vaschetta trasparente per la sabbia
- Z103 — telaio
- Z106 — infilature
- 10 — sorprese
- Z108 — labirinto
- ~~Z083~~ / ~~Z083~~ — costruzioni duplo e lego
- Z086 — piano specchiante
- Z084 — piano calamitato
- Z080 / Z080 — piano bifacciale ardesiato e laminato
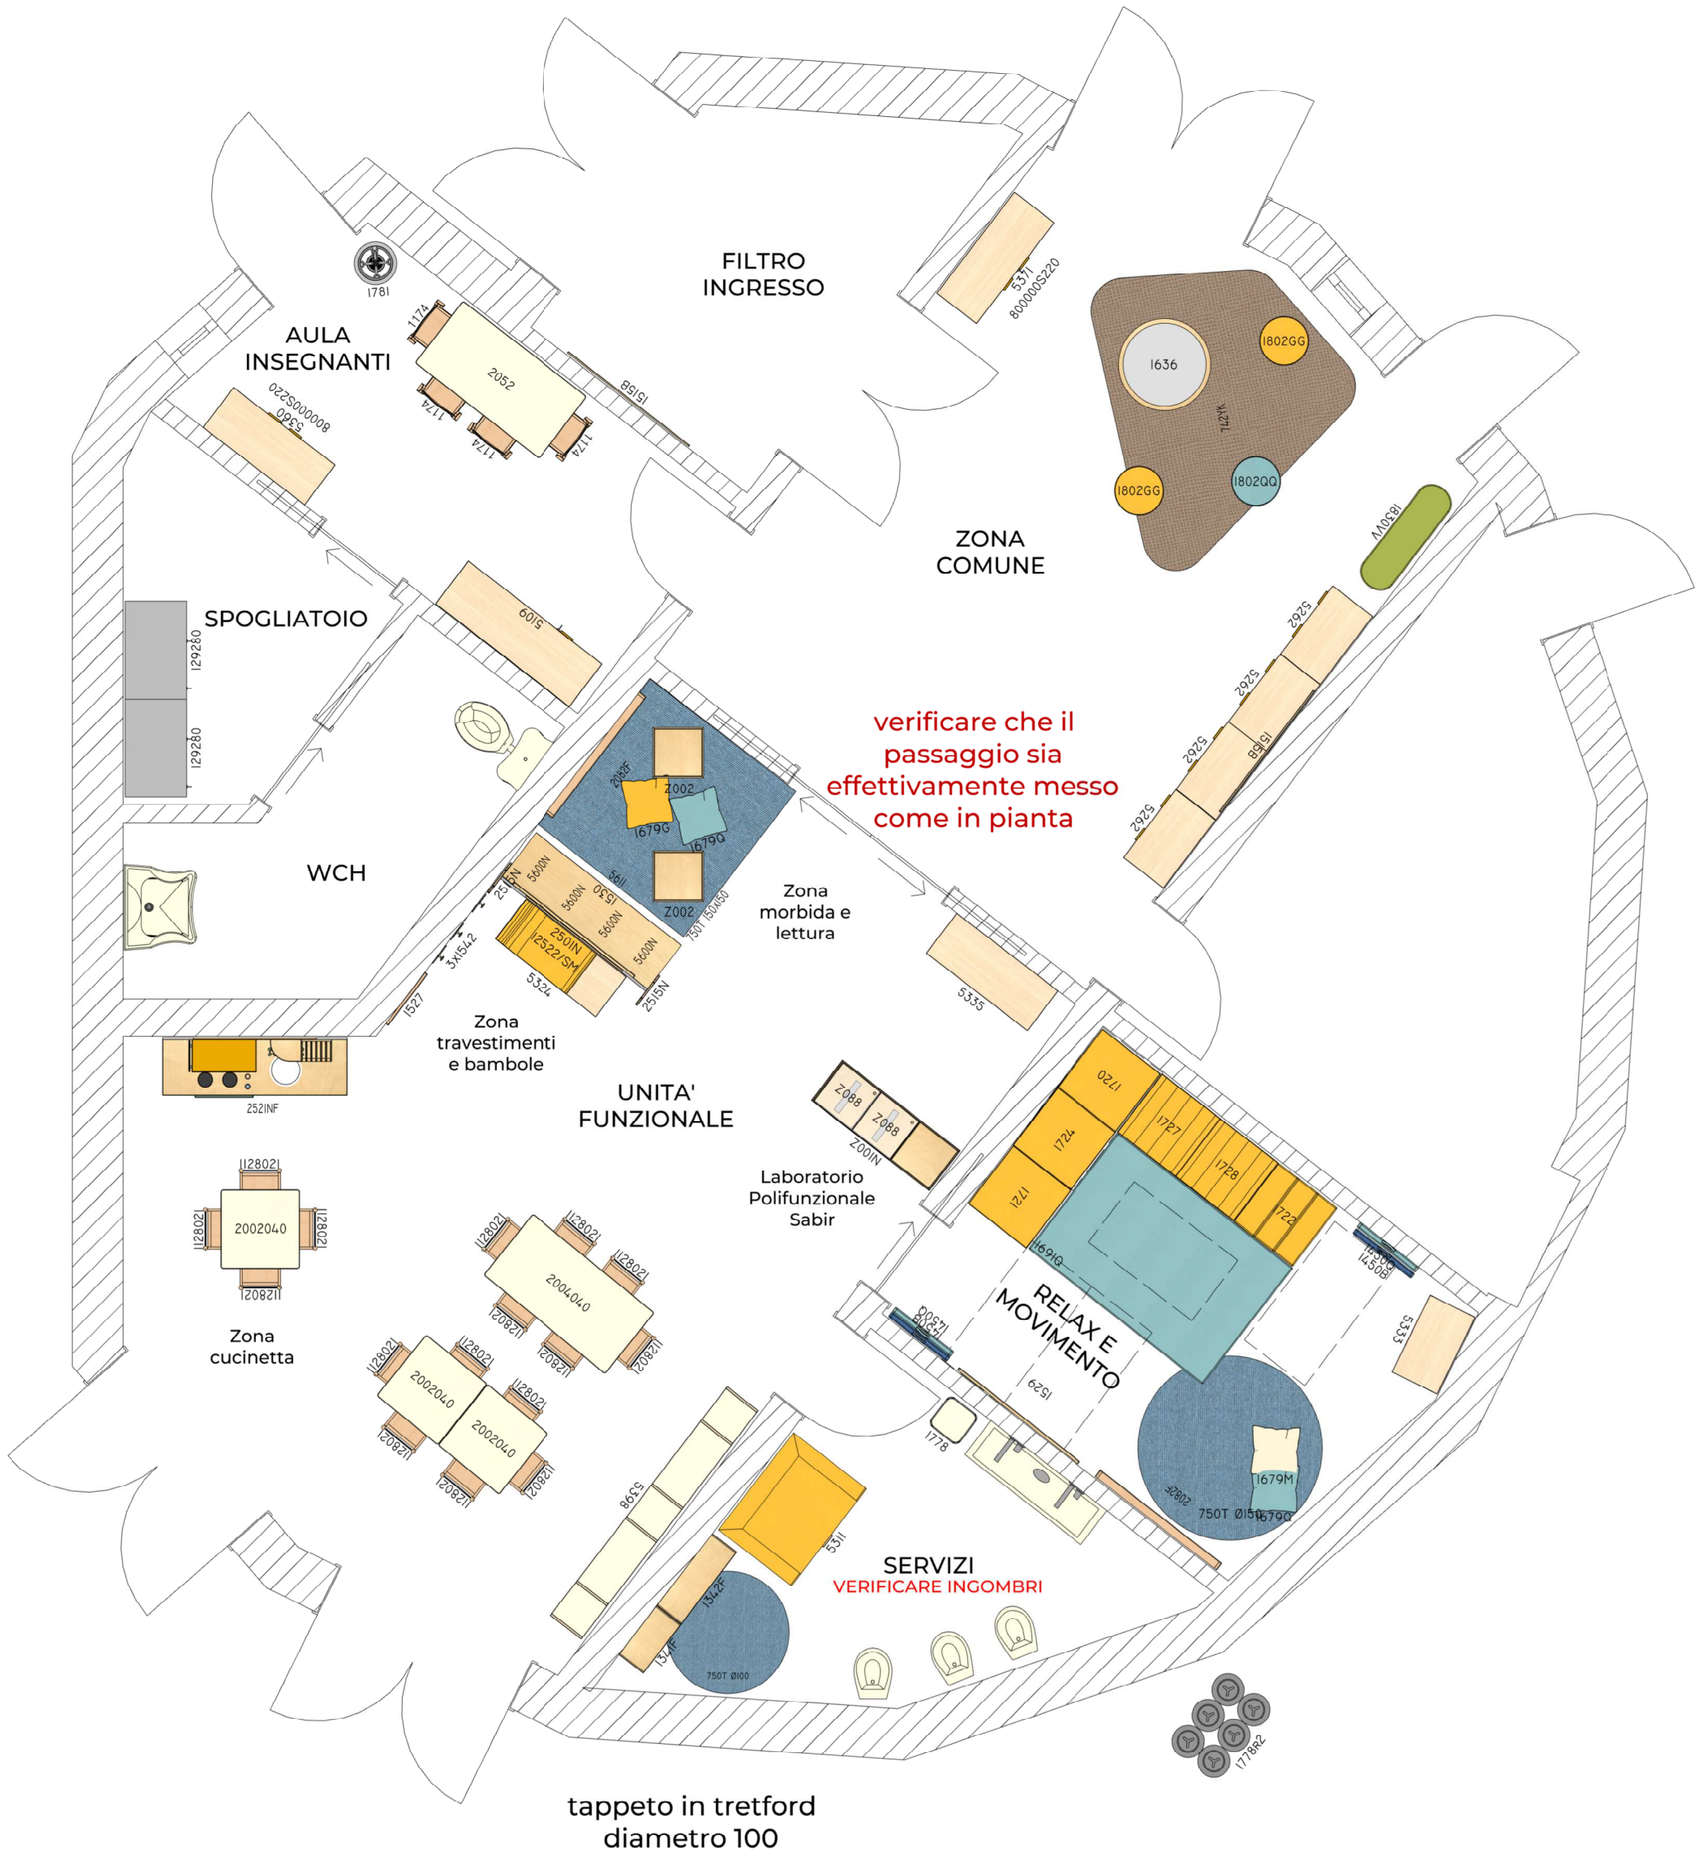
SPAZIO ARREDO
Qualità, Ricerca e Innovazione